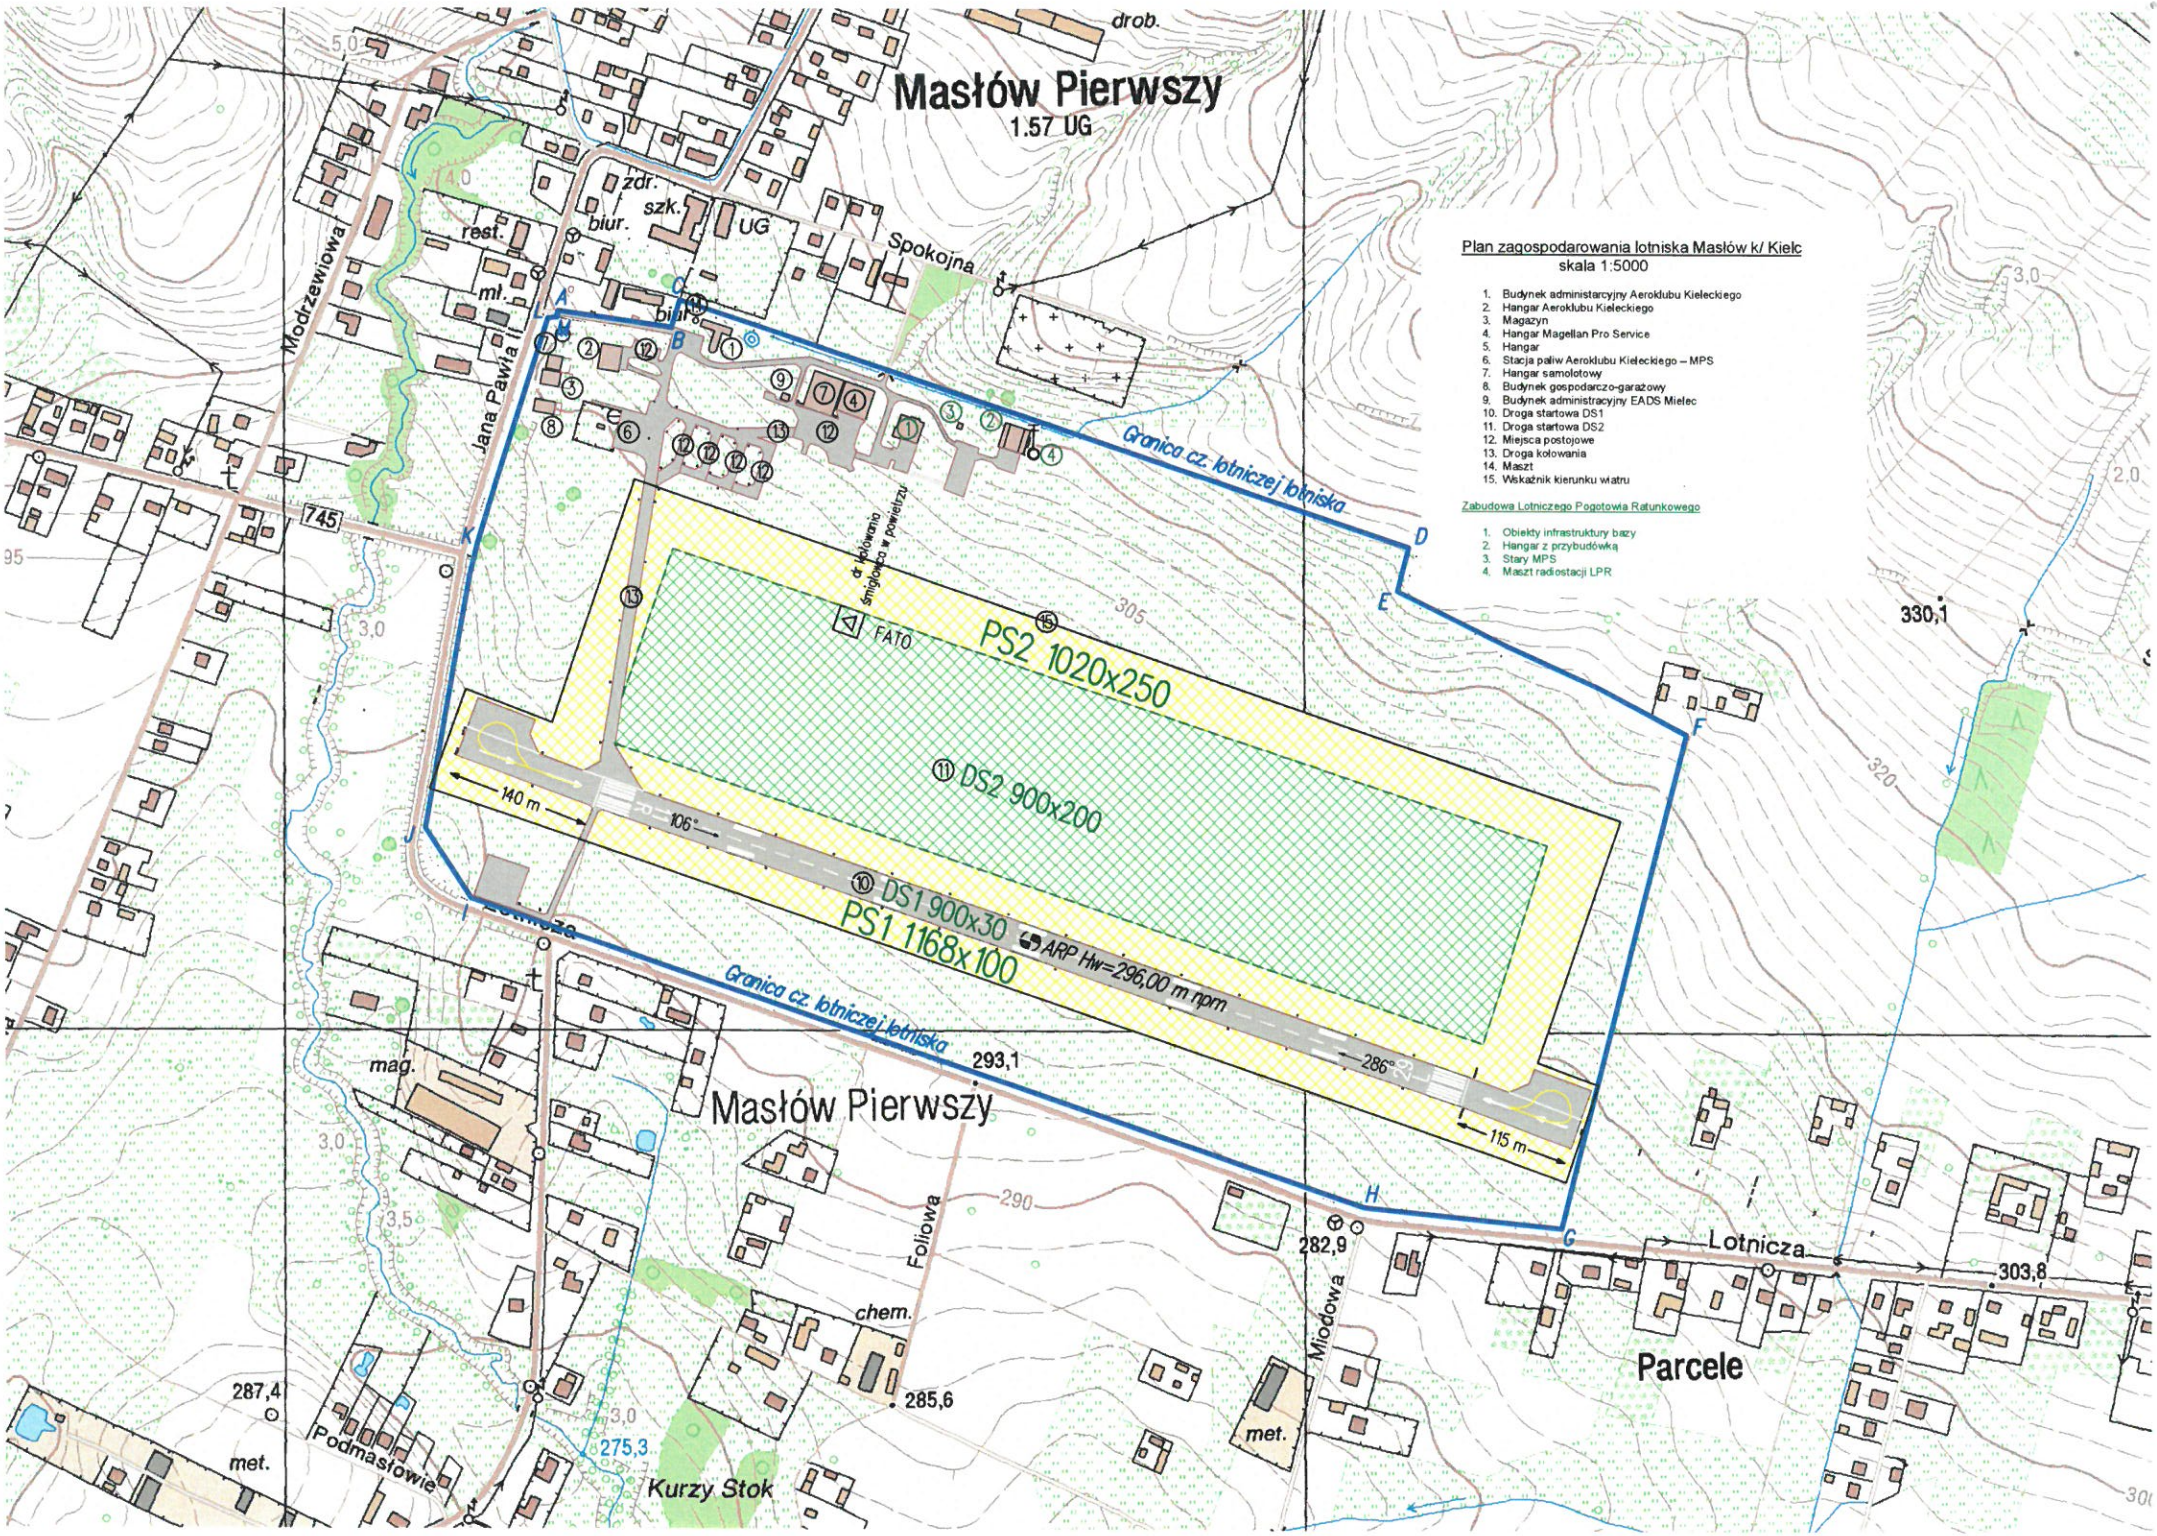
Masłów Pierwszy
1.57 UG
drob.
zdr.
szk.
biur.
UG
rest.
mł.
biur.
Spokojna
Modrzewiowa
Jana Pawła II
745
Granica cz. lotniczej lotniska
PS2 1020x250
DS2 900x200
FATO
140 m
106°
DS1 900x30
PS1 1168x100
ARP Hw=296,00 m npm
286°
115 m
Granica cz. lotniczej lotniska
Masłów Pierwszy
mag.
293,1
Foliowa
290
chem.
285,6
287,4
met.
Podmasłowie
275,3
Kurzy Stok
met.
Miodowa
282,9
Lotnicza
303,8
Parcele
330,1
305
320
Plan zagospodarowania lotniska Masłów k/ Kielc
skala 1:5000
1. Budynek administarcyjny Aeroklubu Kieleckiego
2. Hangar Aeroklubu Kieleckiego
3. Magazyn
4. Hangar Magellan Pro Service
5. Hangar
6. Stacja paliw Aeroklubu Kieleckiego – MPS
7. Hangar samolotowy
8. Budynek gospodarczo-garażowy
9. Budynek administracyjny EADS Mielec
10. Droga startowa DS1
11. Droga startowa DS2
12. Miejsca postojowe
13. Droga kołowania
14. Maszt
15. Wskaźnik kierunku wiatru
Zabudowa Lotniczego Pogotowia Ratunkowego
1. Obiekty infrastruktury bazy
2. Hangar z przybudówką
3. Stary MPS
4. Maszt radiostacji LPR